


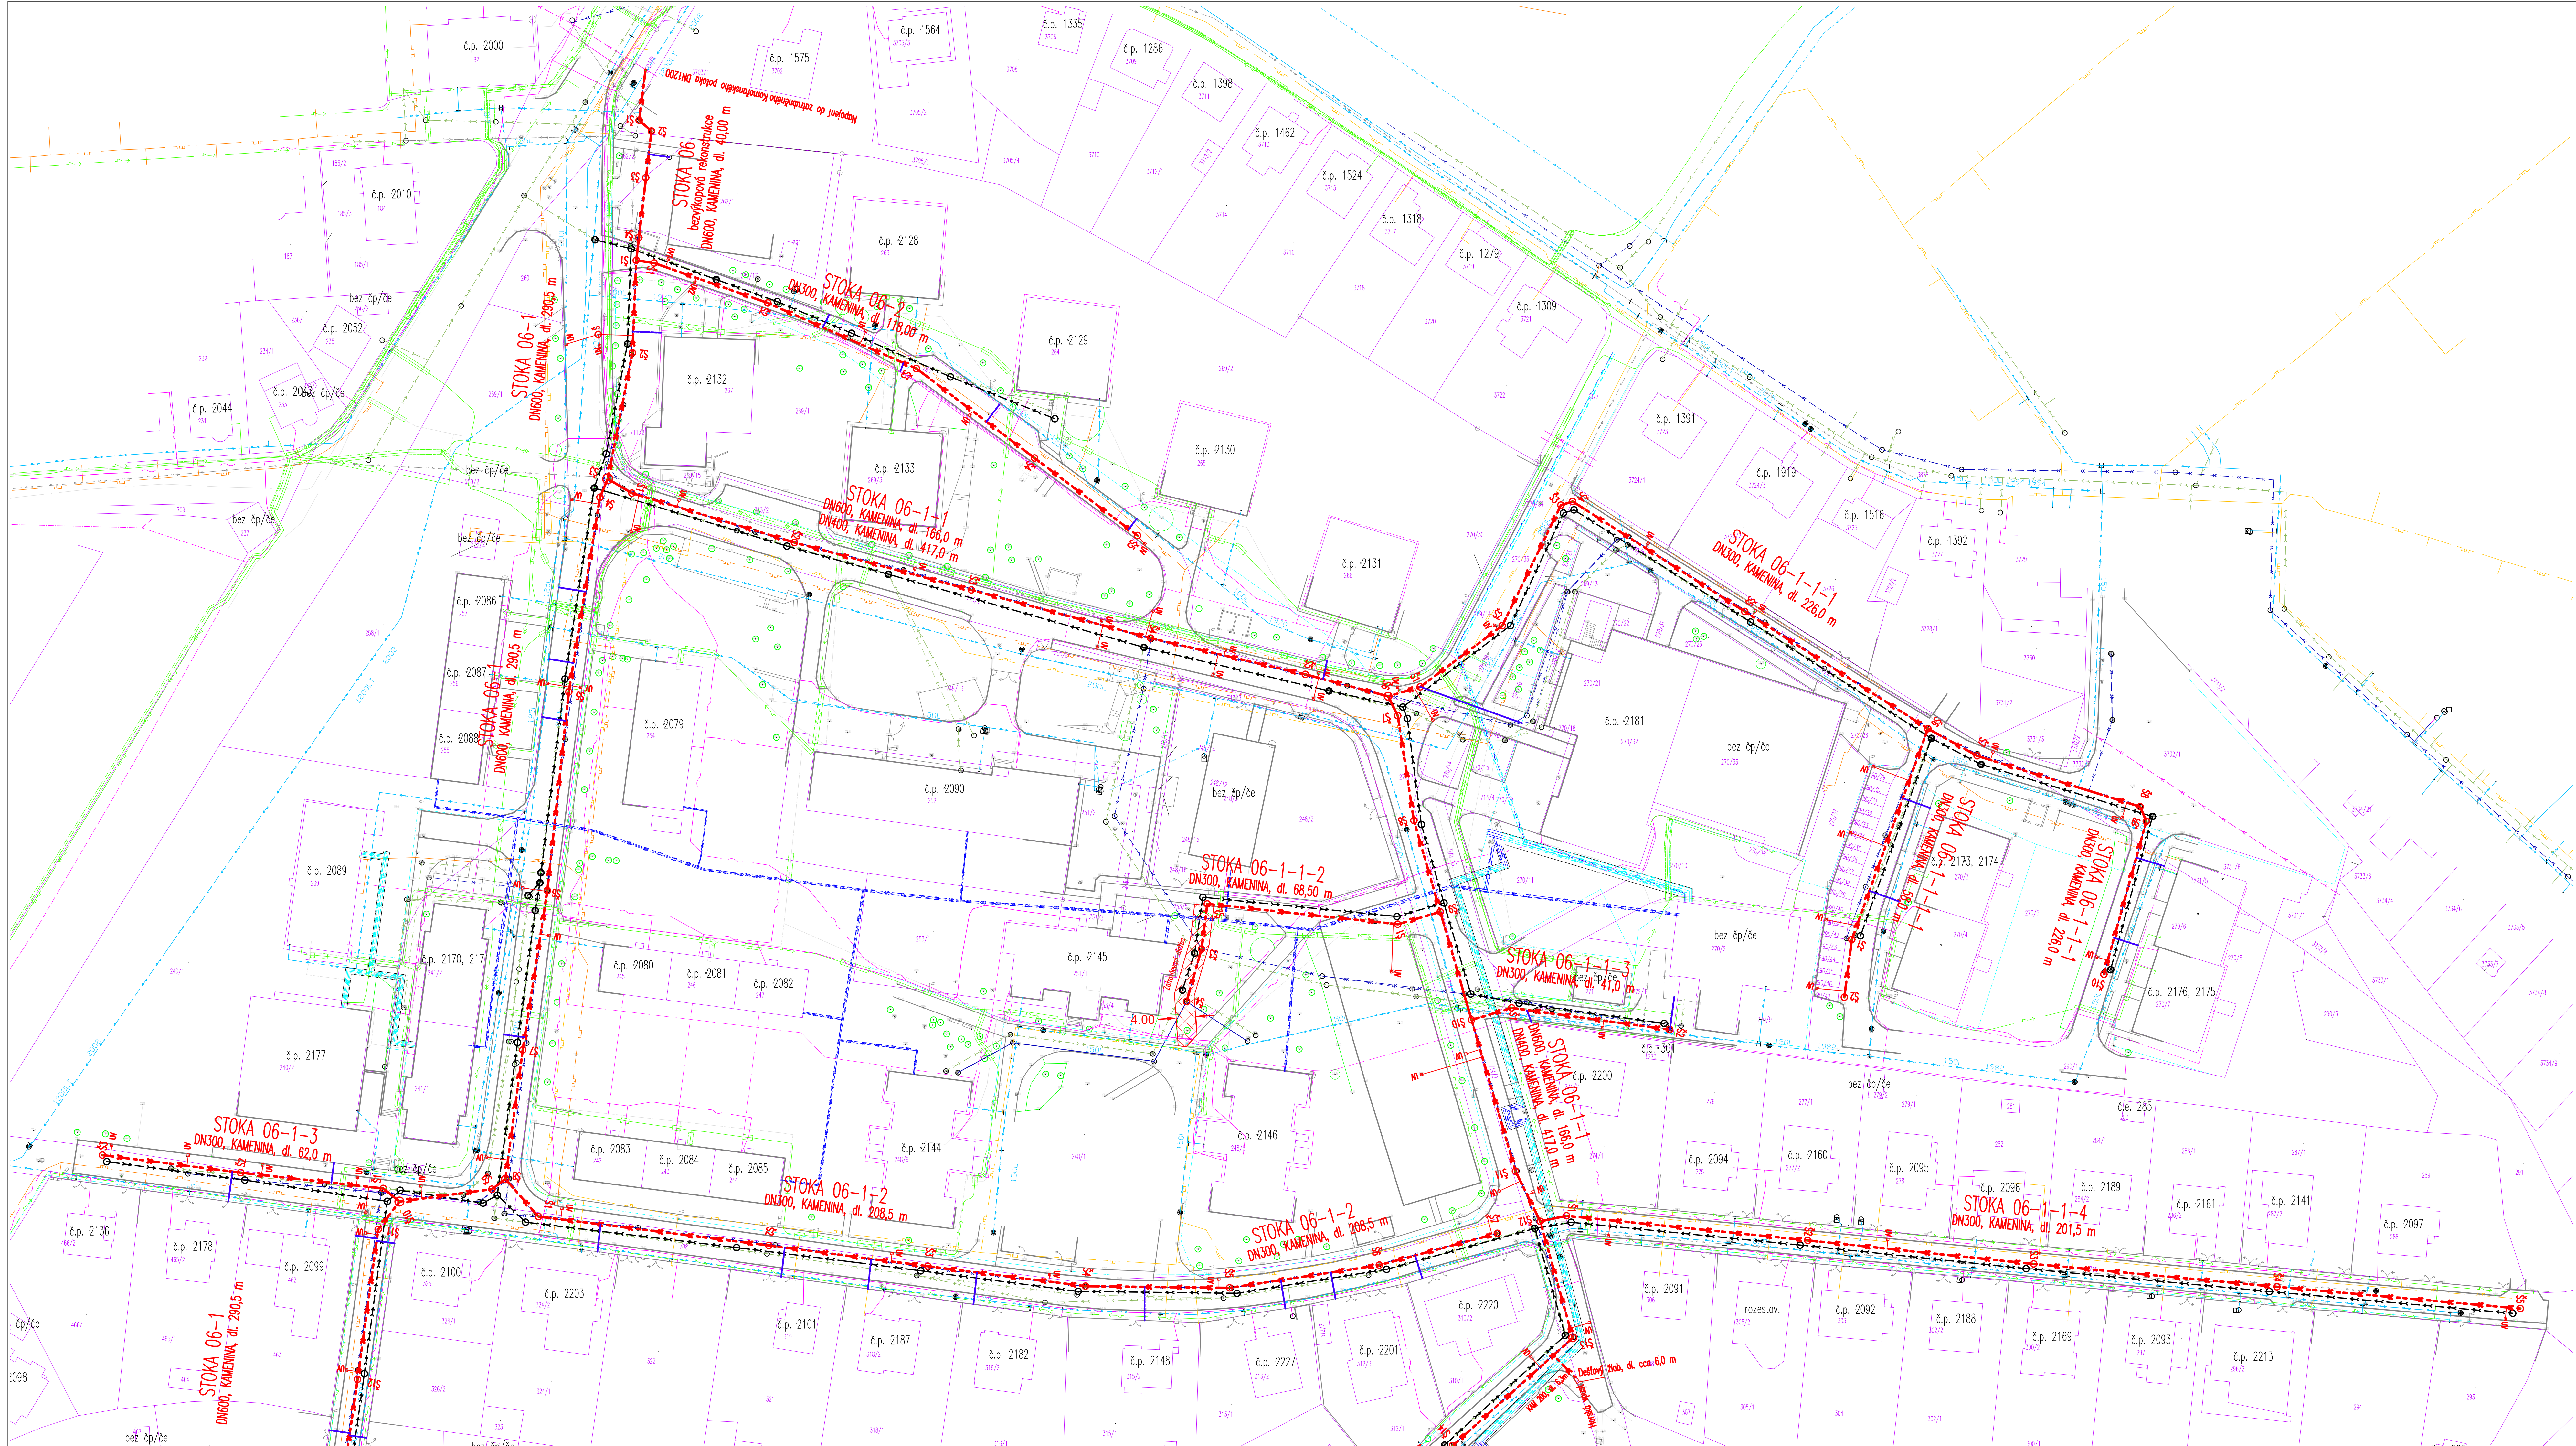

- LEGENDA :
- NAVŘZENÉ INŽENÝRSKÉ SÍTĚ
- KANALIZACE SPLAŠKOVÁ – GRAVITACE
 - KANALIZACE SPLAŠKOVÁ – PŘÍPOJKY NA VEŘEJNÉM PROSTRANSTVÍ
 - KANALIZACE DEŠŤOVÁ – GRAVITACE
 - VODOVOD – PŘELOŽKA
 - PLYNOVOD – PŘELOŽKA
 - KANALIZAČNÍ PŘÍPOJKA – PŘEPOJENÍ STÁVAJÍCÍ – VEŘEJNÁ ČÁST
 - ZÁKRES JE ORIENTAČNÍ (NEEXISTUJÍ PODKLADY)
 - UV PŘEPOJENÍ STÁVAJÍCÍ DEŠŤOVÉ VPUSŤI

- STÁVAJÍCÍ SÍTĚ
- VODOVOD
 - DEŠŤOVÁ KANALIZACE
 - SPLAŠKOVÁ KANALIZACE
 - PLYNOVOD NÍZKOTLAK
 - PLYNOVOD STŘEDOTLAK
 - SÍŤOVACÍ VEDENÍ – CETIN
 - SÍŤOVACÍ VEDENÍ – T-MOBILE
 - SÍŤOVACÍ VEDENÍ – PLANET A
 - ELEKTRO NN PODZEMNÍ – PRE
 - ELEKTRO VN PODZEMNÍ – PRE
 - ELEKTRO CHŘÁNÍČKA – PRE
 - OPTICKÝ METALICKÝ KABEL – PRE
 - TEPLOVOD ZAMĚŘENO – PRAŽSKÁ TEPLÁRENSKÁ
 - TEPLOVOD ODHAD – PRAŽSKÁ TEPLÁRENSKÁ
 - SÍŤOVACÍ VEDENÍ – PRAŽSKÁ TEPLÁRENSKÁ
 - TEPLOVODNÍ KANÁL – PRAŽSKÁ TEPLÁRENSKÁ
 - VEŘEJNÉ OSVĚTLENÍ – ELTOD
 - ZRUŠENÉ / NEPROVOZOVANÉ SÍTĚ

Zákres inženýrských sítí je pouze orientační, před zahájením výkopových prací nutno objednat vytyčení u příslušných správů sítí.

VYPRACOVAL	PROJEKTANT	HLAV. INŽ. PROJEKTU	AUTORIZOVANÁ OSOBA
ING. DALIK	ING. DALIK	ING. DALIK	ING. VITEK
INVESTOR	OBJEDVATEL	OBJEDVATEL	OBJEDVATEL
NAZEV STAVBY	STAVBA Č. 0057 PRODLOUŽENÍ STOKY A2, ETAPA 0004, ČÁST 05-SPLAŠKOVÁ KANAL. JIH, ČÁST 06-DEŠŤOVÁ KANALIZACE JIH		
OSAH VÝKRESU	DEŠŤOVÁ KANALIZACE SITUÁČNÍ VÝKRES, DIL 1		

VÝŠKOVÝ SYSTÉM : BpV		SOURAD. SYSTÉM : JTSK	
PIK		V Í T E K	
Interakční a projektová kancelář			
ATELIER	PRAHA	ČÍS. SOUPRAVY	
DATUM	4/2018		
STUPEŇ	ZDS		
FORMÁT	12x44		
MĚŘÍTKO	1:500		
SOUBOR			
ZAK. ČÍSLO	18-008	ČÍS. VÝKRESU	
		D.1.3.1	